


Hallenplan 2026 V05.8

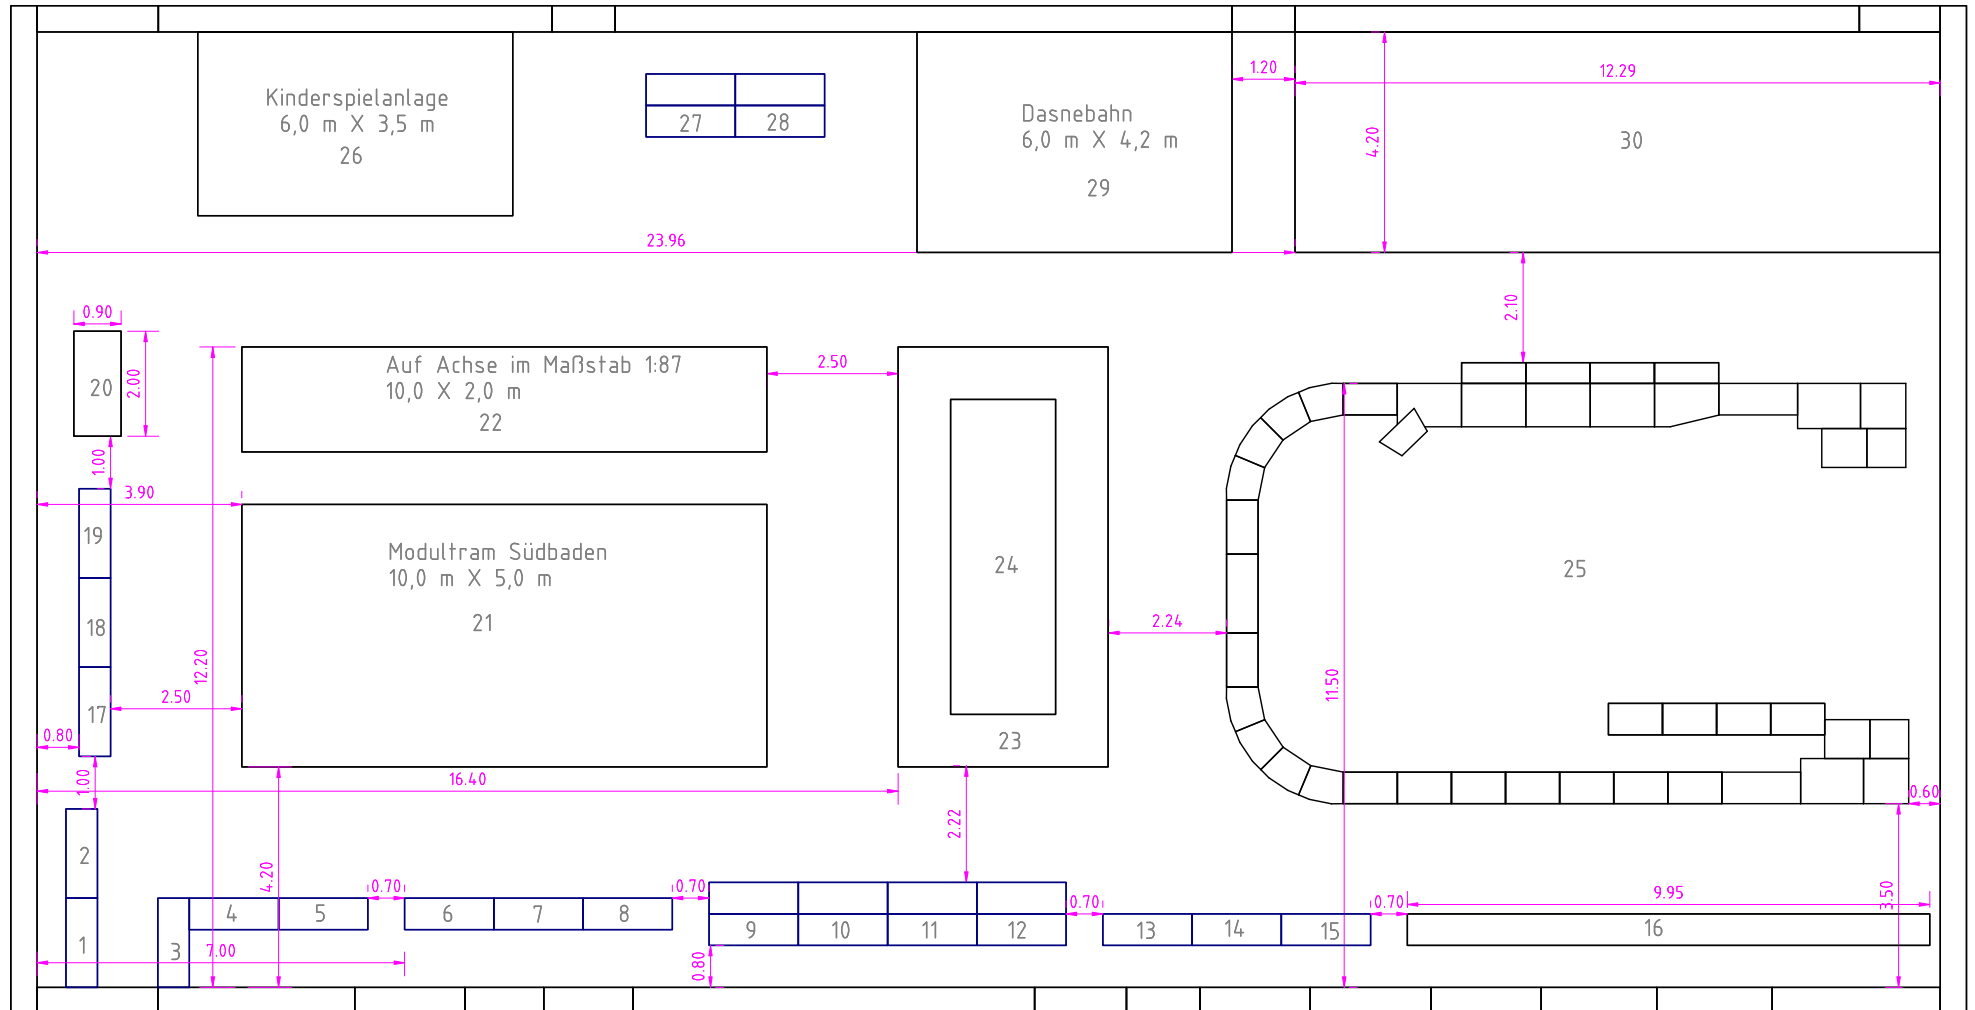

Größe Tische 1,7 m X 0,6 m

Aussteller 2026 Version 05.08

Nummer	Verein	Name	Vorname	Größe	Ausstellungsgegenstand
1	Kasse			1 Tisch	
2	Kasse			1 Tisch	
3		Gutmann	Reinhard	1 Tisch	LKW Modelle
4		Gutmann	Reinhard	1 Tisch	LKW Modelle
5		Knospe	Jan	1 Tisch	LKW Modelle
6		Burger	Hans-Karl	1 Tisch	Feuerwehr
7		Burger	Hans-Karl	1 Tisch	Feuerwehr
8		Burger	Hans-Karl	1 Tisch	Feuerwehr
9		Widmer	Urs	1 Doppeltische	Dioramen und Landschaftsbau
10		Widmer	Urs	1 Doppeltische	Dioramen und Landschaftsbau
11		Lepold	Christian	1 Doppeltische	Feuerwehr
12		Lepold	Christian	1 Doppeltische	Feuerwehr
13		Gries	Thomas	1 Tisch	Umspannwerk
14		Gries	Thomas	1 Tisch	Umspannwerk
15		Gries	Thomas	1 Tisch	Umspannwerk
16		Baumann	Rolf	9,95 m X 0,6 m	MEG H0m Anlage
17	Kleinbahnmuseum Selfkantbahn	Kilb	Martin	1 Tisch	Werbestand IHS
18	Achertäler Eisenbahn Verein	Beierle	Thomas	1 Tisch	Achertäler Eisenbahn Verein
19	Ulmer Eisenbahn Freunde	Fantoli	Hans - Peter	1 Tisch	Ulmer Eisenbahn Freunde
20	Clever Train Control	Rudolph	Peter	2,0 m X 0,9 m	Präsentation CTC
21	Modultram Freiburg (Südbaden)	Reinhard	Kai	10 m X 5 m	Surava Anlage, LGB Rhätische Bahn
22	Auf Achse im Maßstab 1:87	Fischer	Dieter	10,0 m X 2,0 m	RC Modellbau, Car System
23	Schiffs-Modell-Club-Murgtal	Berg	Maximilian	18 m Bühne	Schiffsmodelle
24	Modellsportverein Bühl Moos	Puchtinger	Roy	10 m²	Flugmodelle
25	Modellclub 1:87 Lichtenau	Kohler	Thomas	13,0 m X 8,4 m	H0 Modulanlage
26	Modellclub 1:87 Lichtenau	Stadelmann	Marco	6,0 m X 3,5 m	Kinderspielanlage
27	Modellsportverein Bühl Moos	Straub	Reinhard	1 Doppeltische	Flugmodelle
28	Modellsportverein Bühl Moos	Straub	Reinhard	1 Doppeltische	Flugmodelle
29	Dasnebahn	Hörz	Marcel	6,0 m X 3,4 m	N-Bahn U-Form
30		Küpferle	Daniel	51,6 m²	RC Modellbau großer Maßstab

Tischgröße 1,7 m X 0,6 m